


Kirkkotupa

Luonnos 24.1.2016

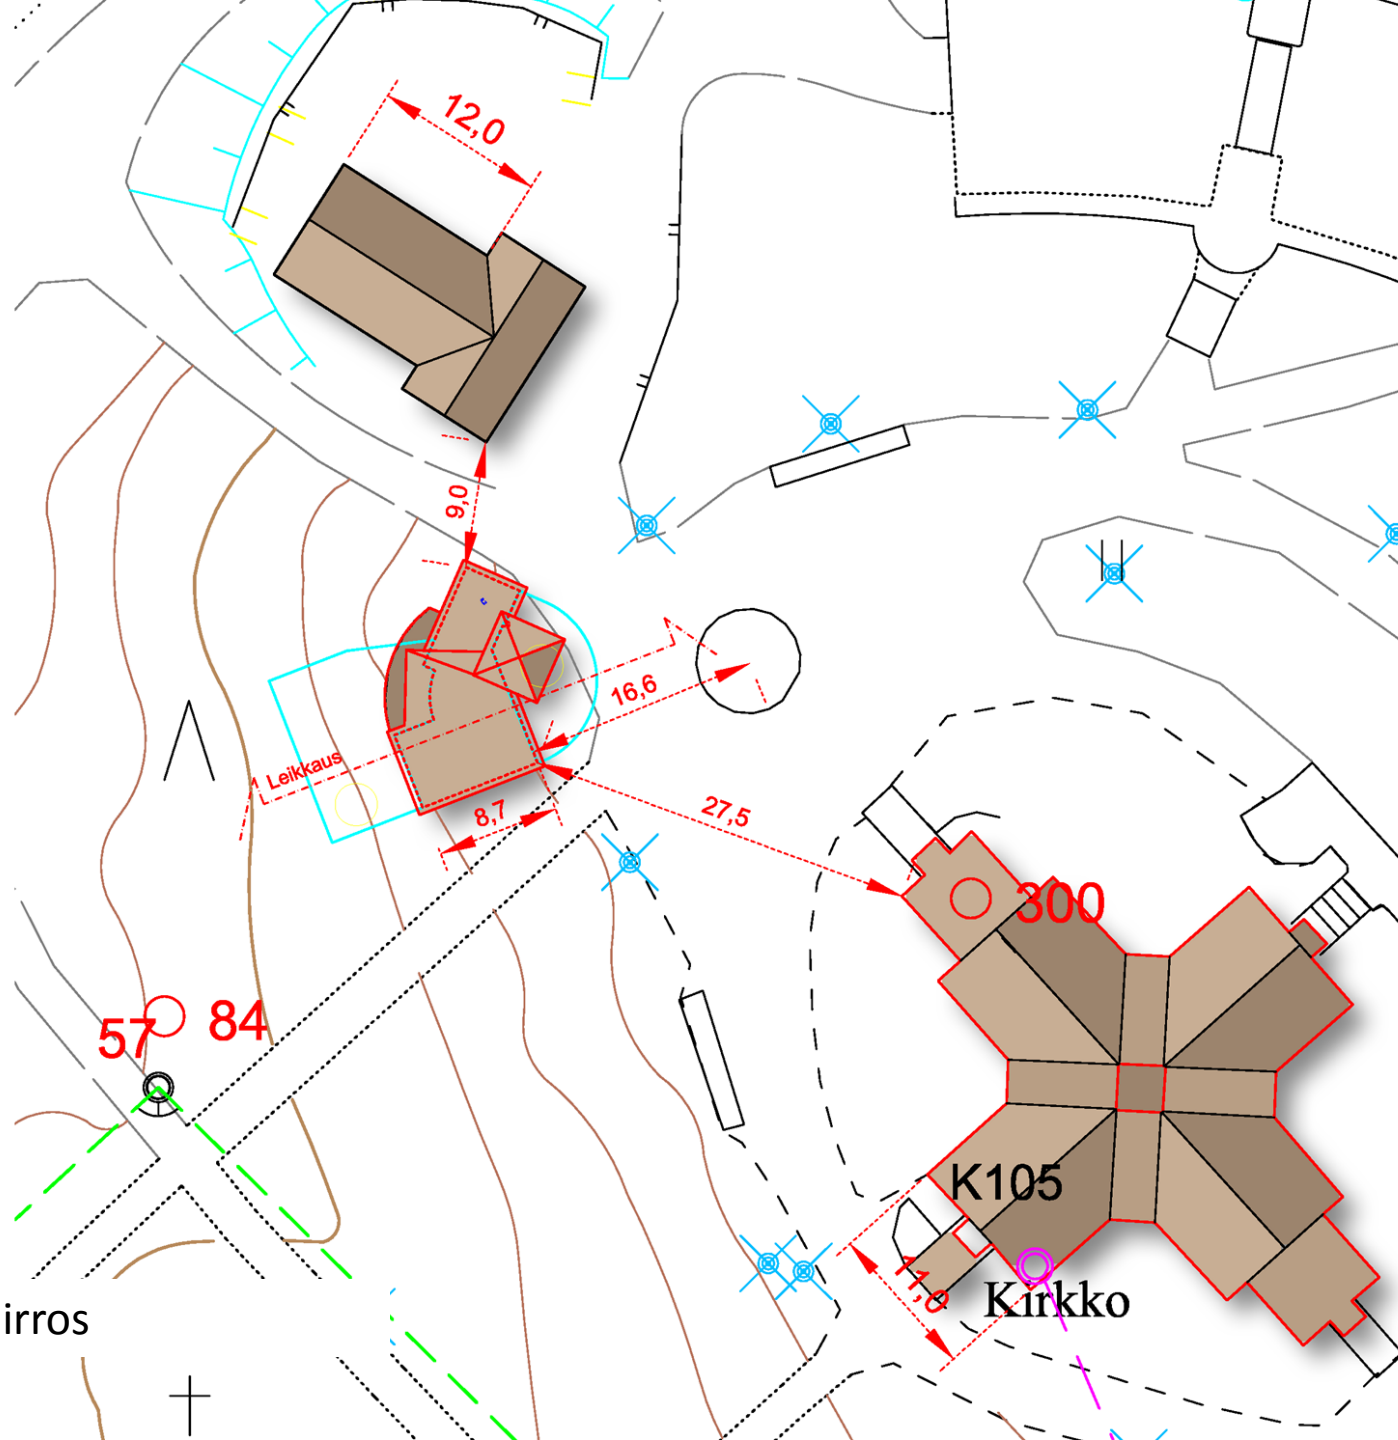

Asemapiirros

K105

Kirkko

300

57 84

Leikkaus

12,0

9,0

16,6


8,7

27,5

Yläkerta

91 kem²

| Tila | pinta-ala m ² |
|---------------------|--------------------------|
| tupa | 42.5 |
| naulakko-eteinen | 13.2 |
| tuulikaappi | 10.2 |
| inva-wc-morsiuhuone | 8.1 |
| siivouskomero | 1.7 |
| wc / M | 1.7 |
| wc / N | 1.7 |
| huoneistoala | 79.1 |

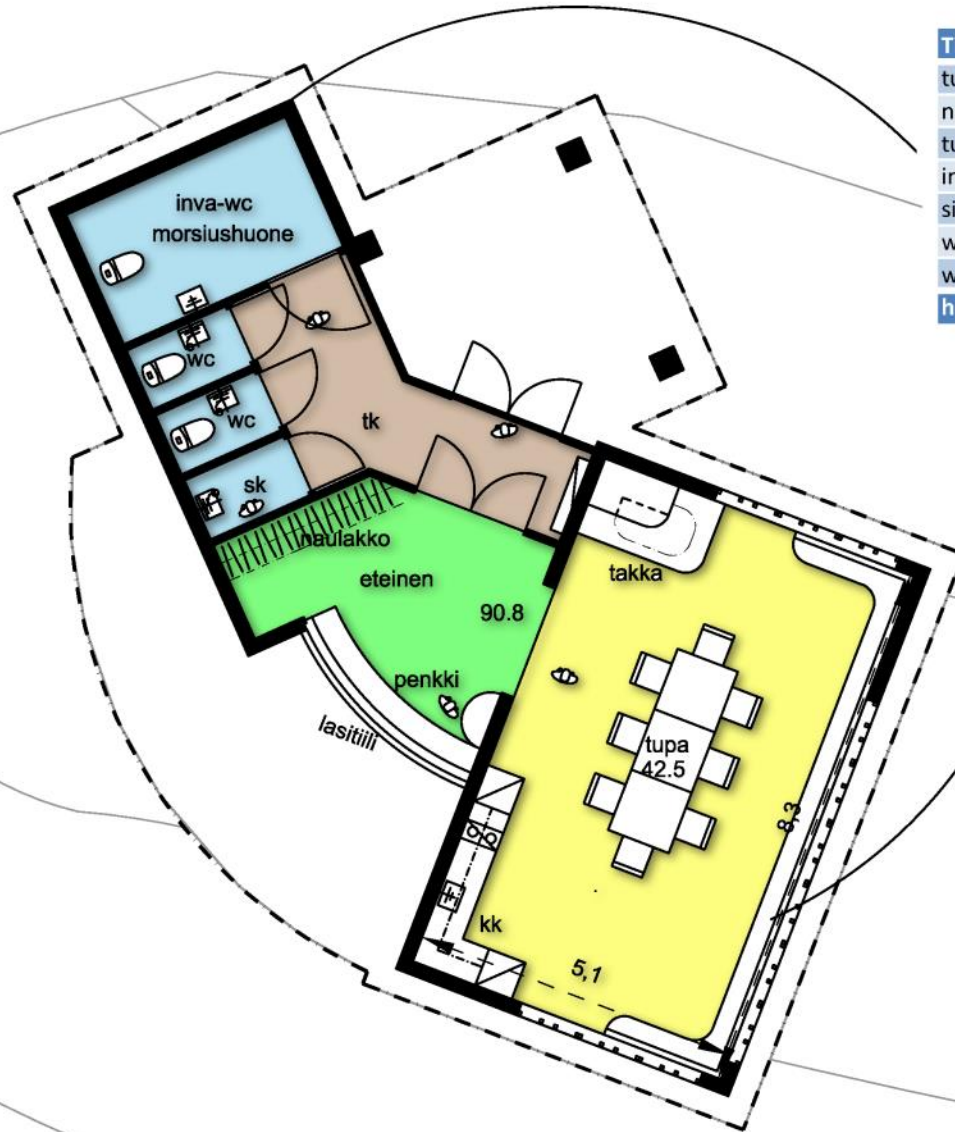


Yläkerran pohjapiirros

Alakerta


64 kem²

| Tila | pinta-ala m ² |
|----------------------------|--------------------------|
| keittonurkkaus - taukotila | 20.5 |
| pukuhuone / M | 8.6 |
| pukuhuone / N | 8.6 |
| eteinen - tuulikaappi | 4.5 |
| lämmönjakohuone | 3.9 |
| wc / M | 2.1 |
| wc / N | 2.1 |
| suihku / M | 2 |
| suihku / N | 2 |
| huoneistoala | 54.3 |

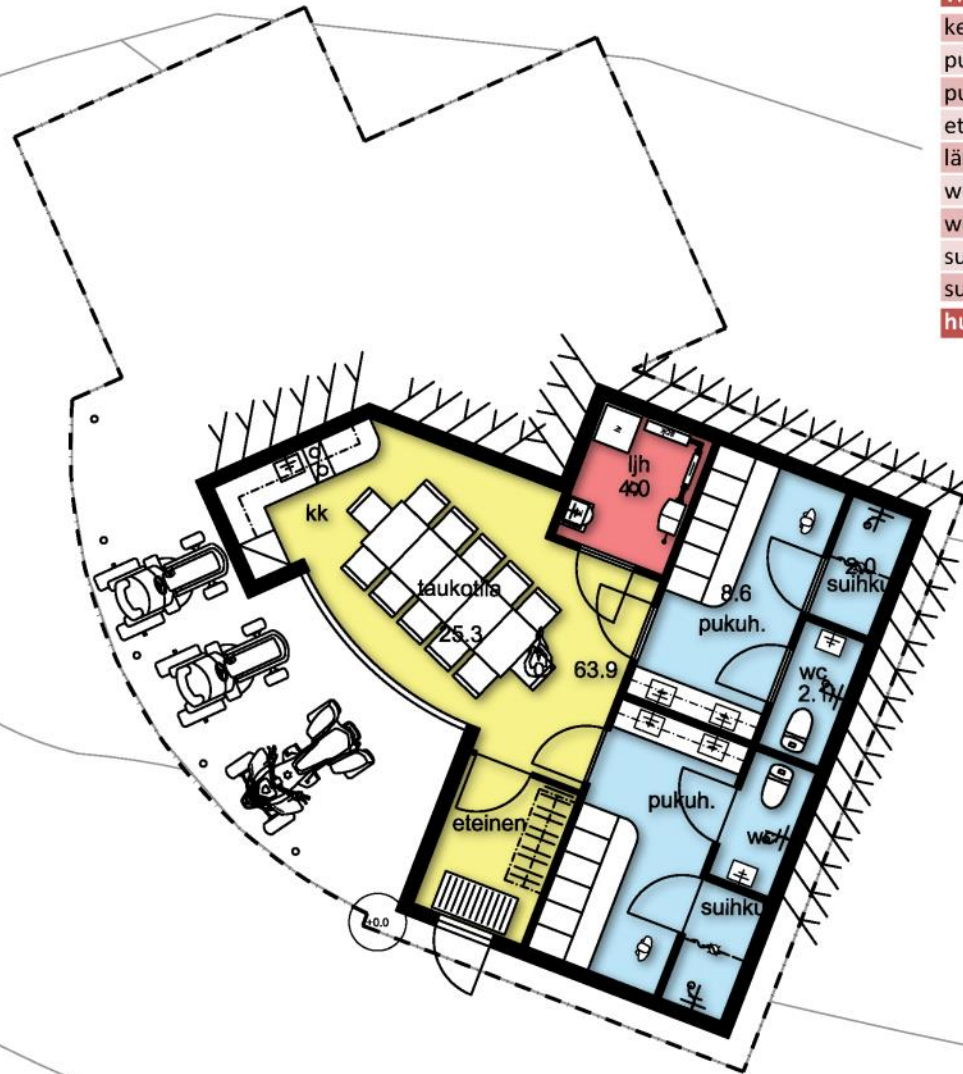


Alakerran pohjapiirros


Kirkkotupa_076
Leikkaus 1:100
FCG 01.12.2015

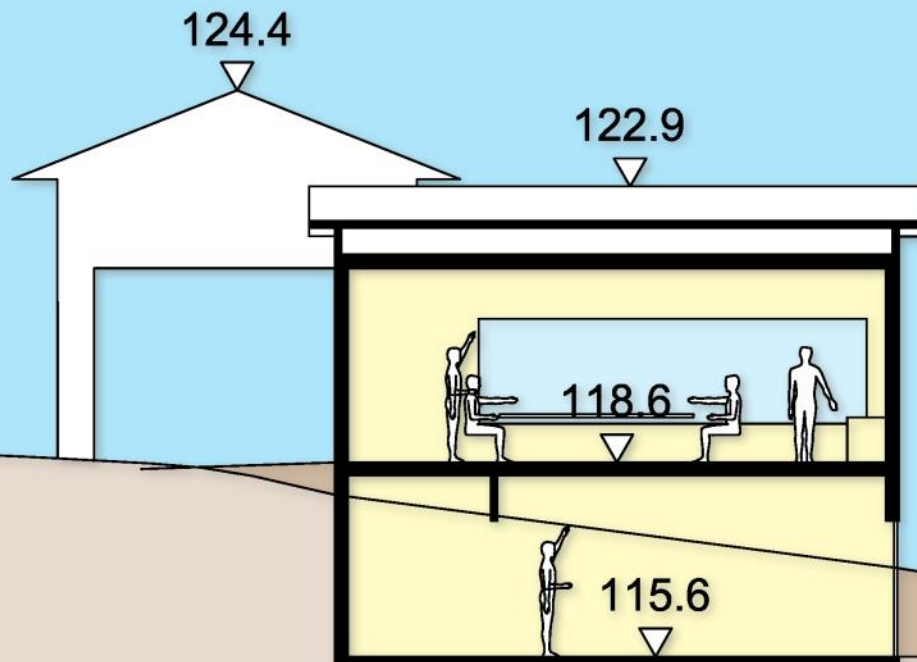


Poikkileikkaus

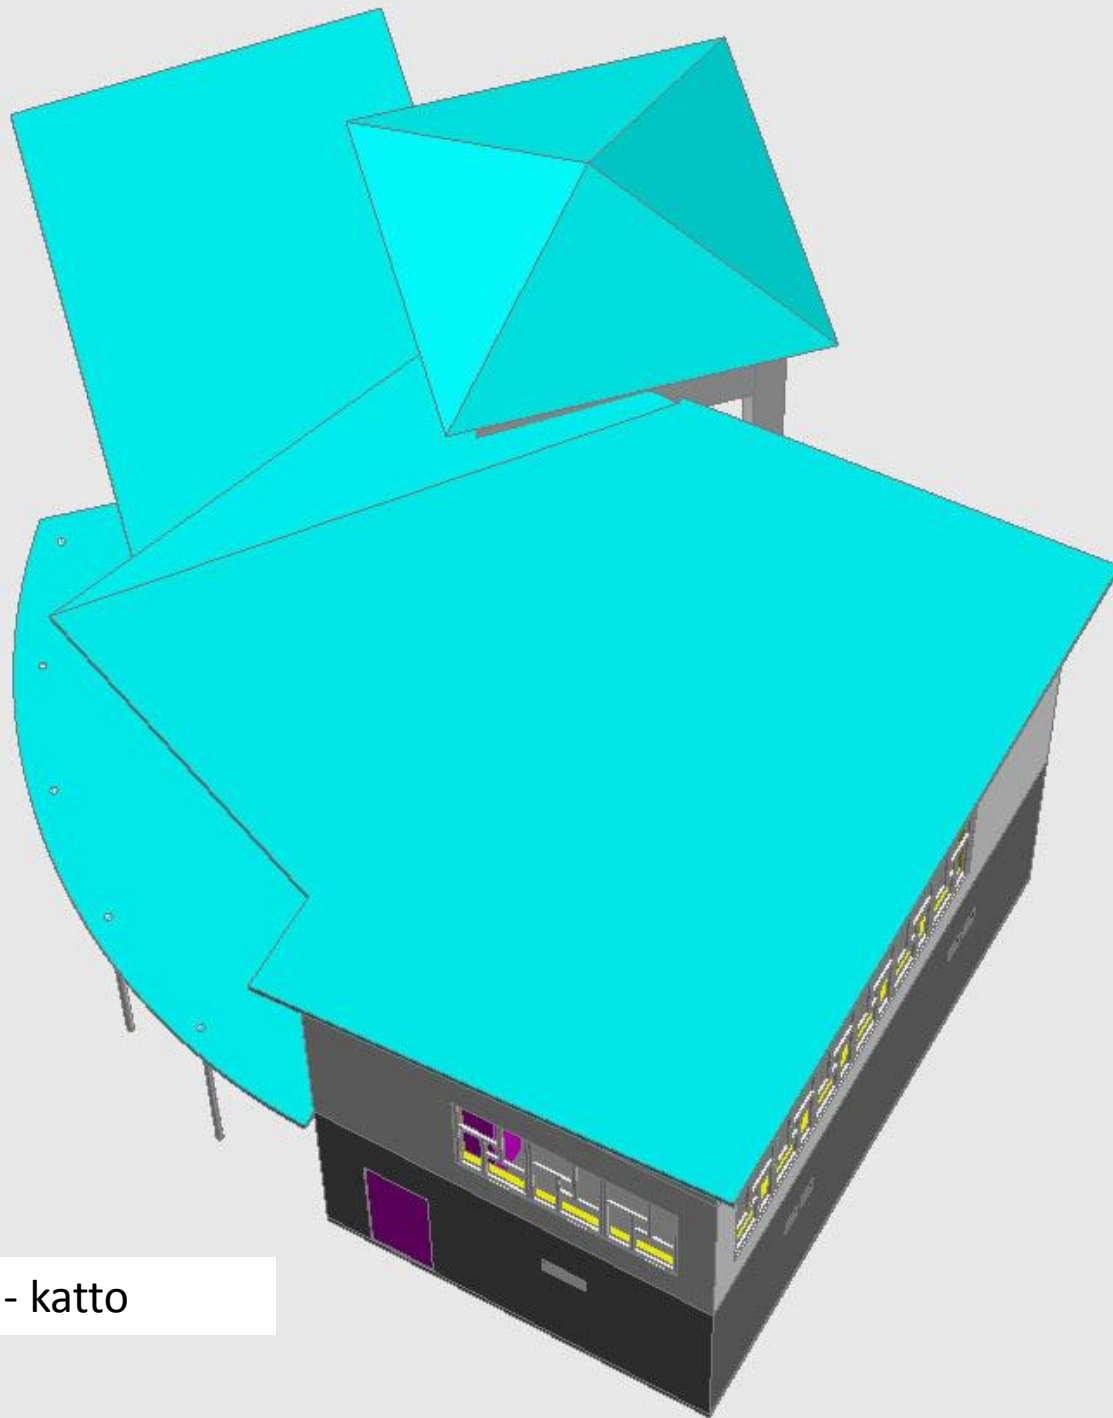

Aksonometria - katto

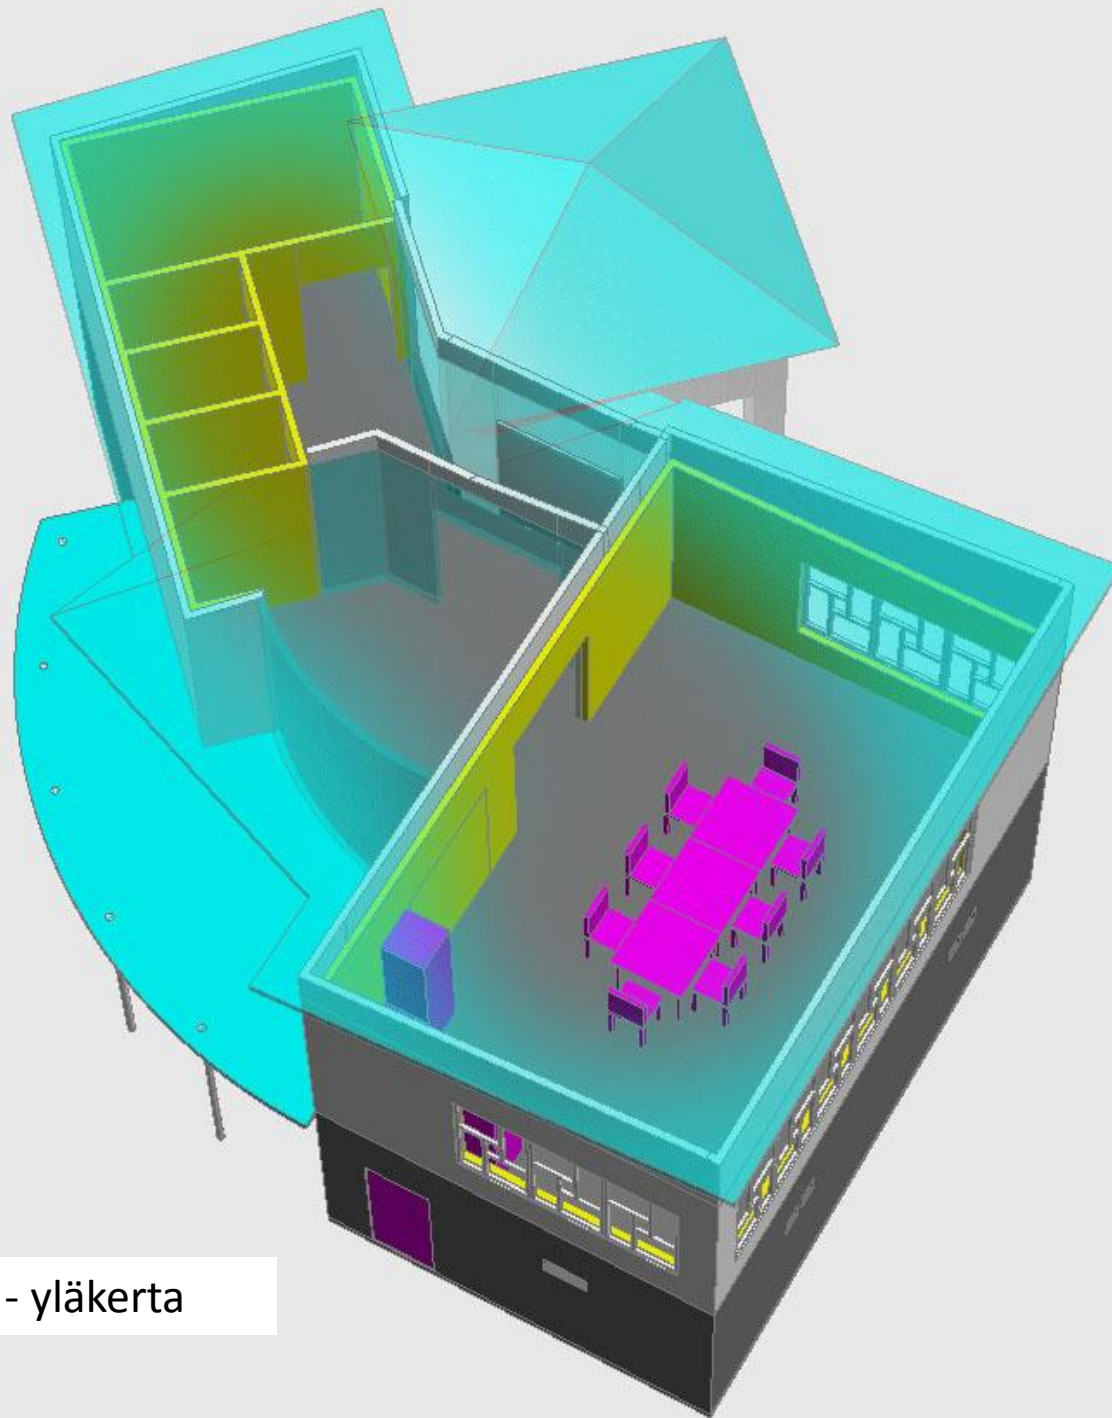

Aksonometria - yläkerta

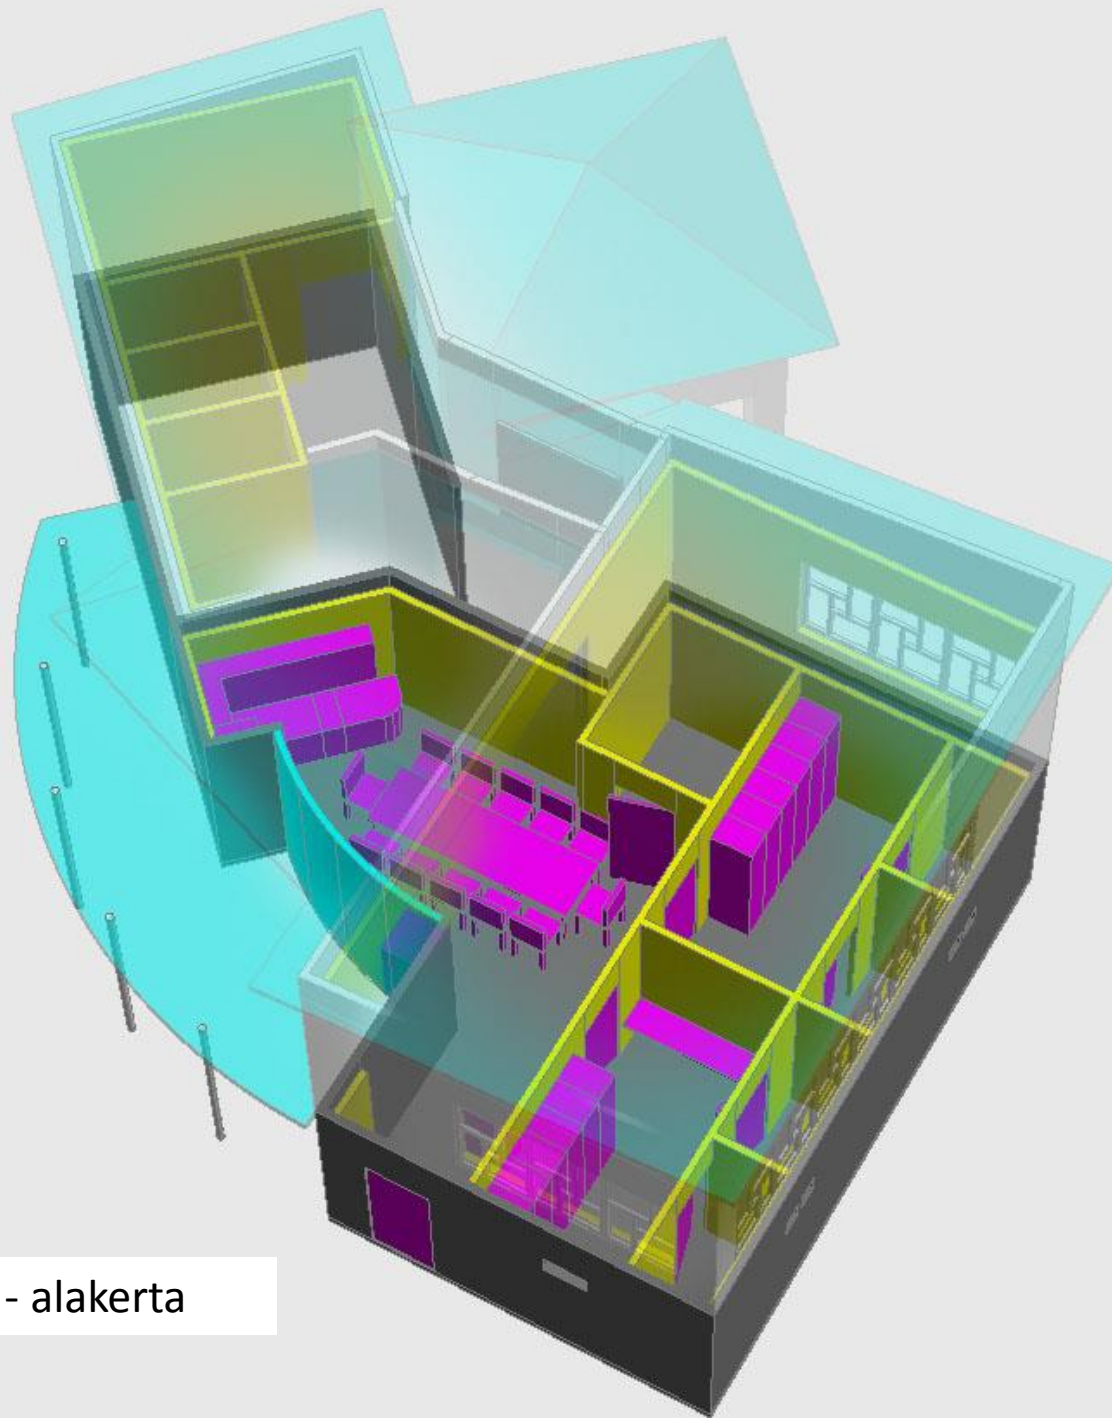

Aksonometria - alakerta



Näkymä kirkontornista



Näkymä hautausmaalta



Näkymä hautausmaalta



Sisänäkymä tuvasta



Sisänäkymä tuvasta



Näkymä traktoritalilta



Näkymä sivulta huoltopihalle



Näkymä etupihalta



Näkymä etupihalta



Näkymä hautausmaan puolelta



Sisänäkymä tuvasta



Ilmaperspektiivi




Ilmaperspektiivi



Näkymä huoltopihan puolelta



Ilmaperspektiivi

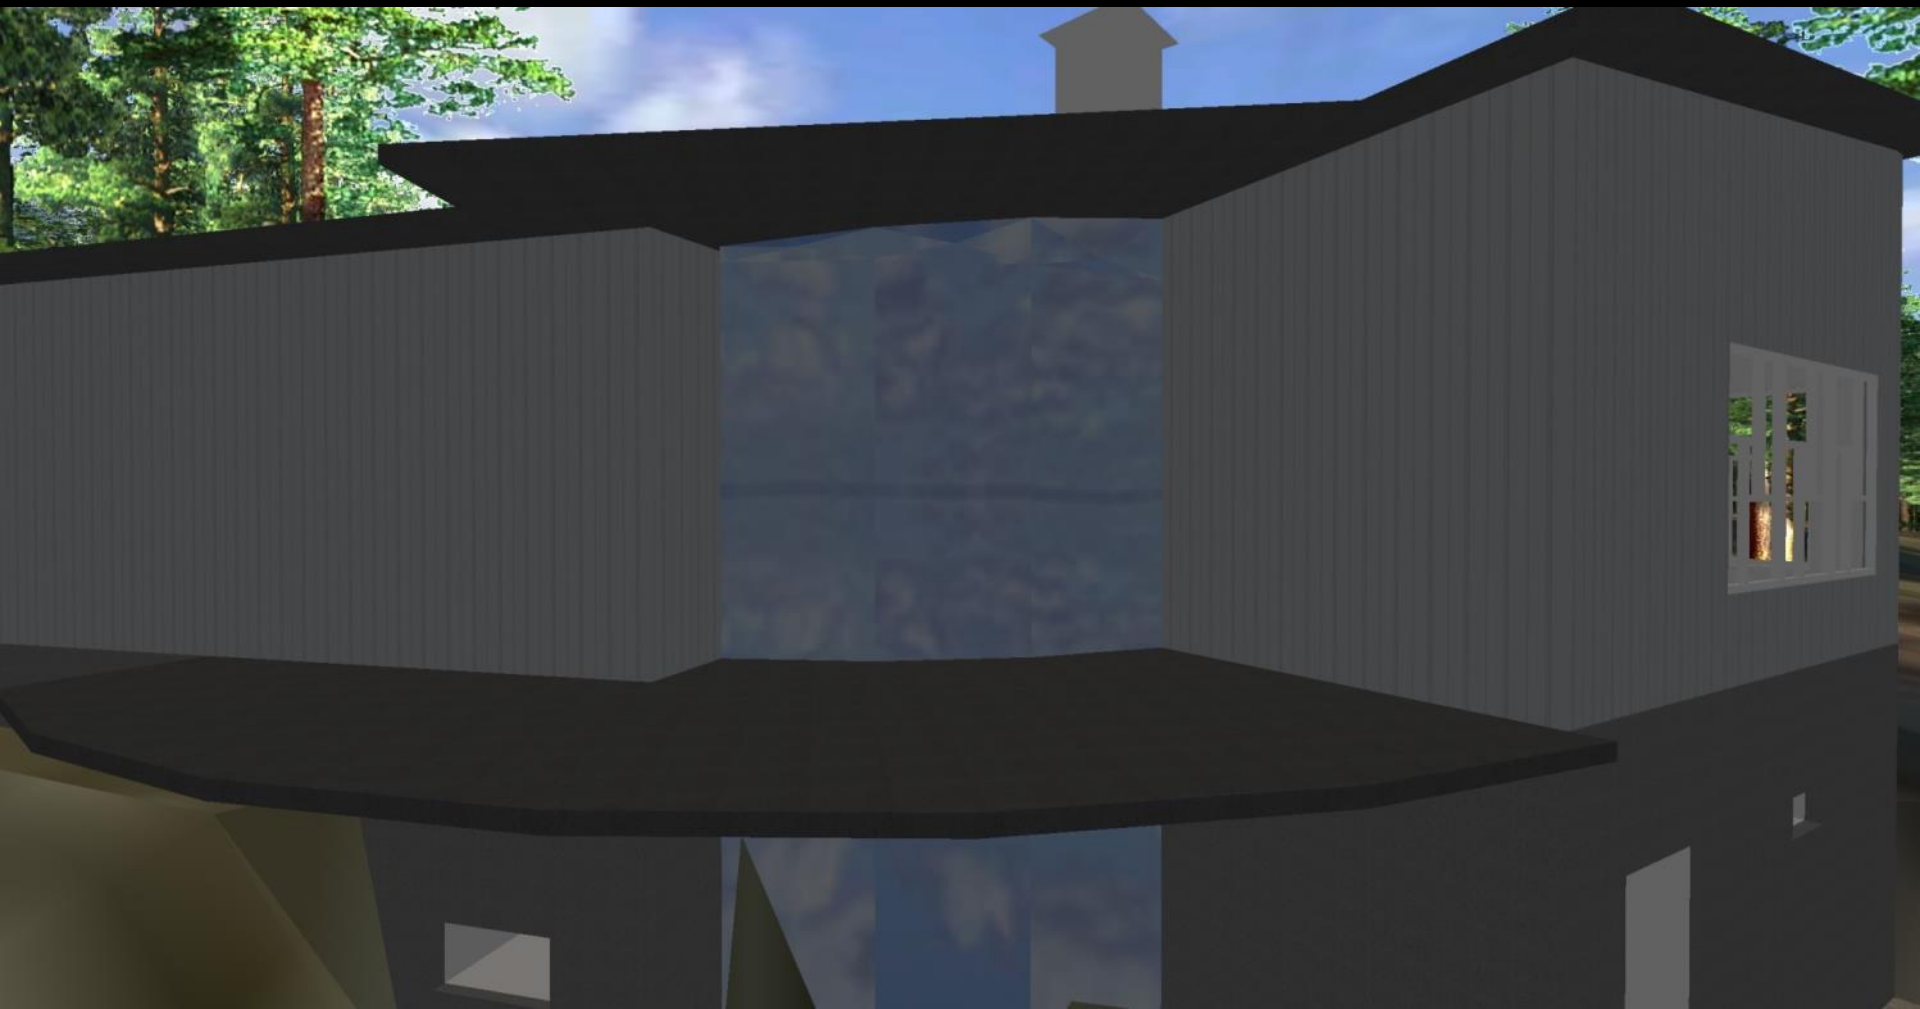

Näkymä takaa