



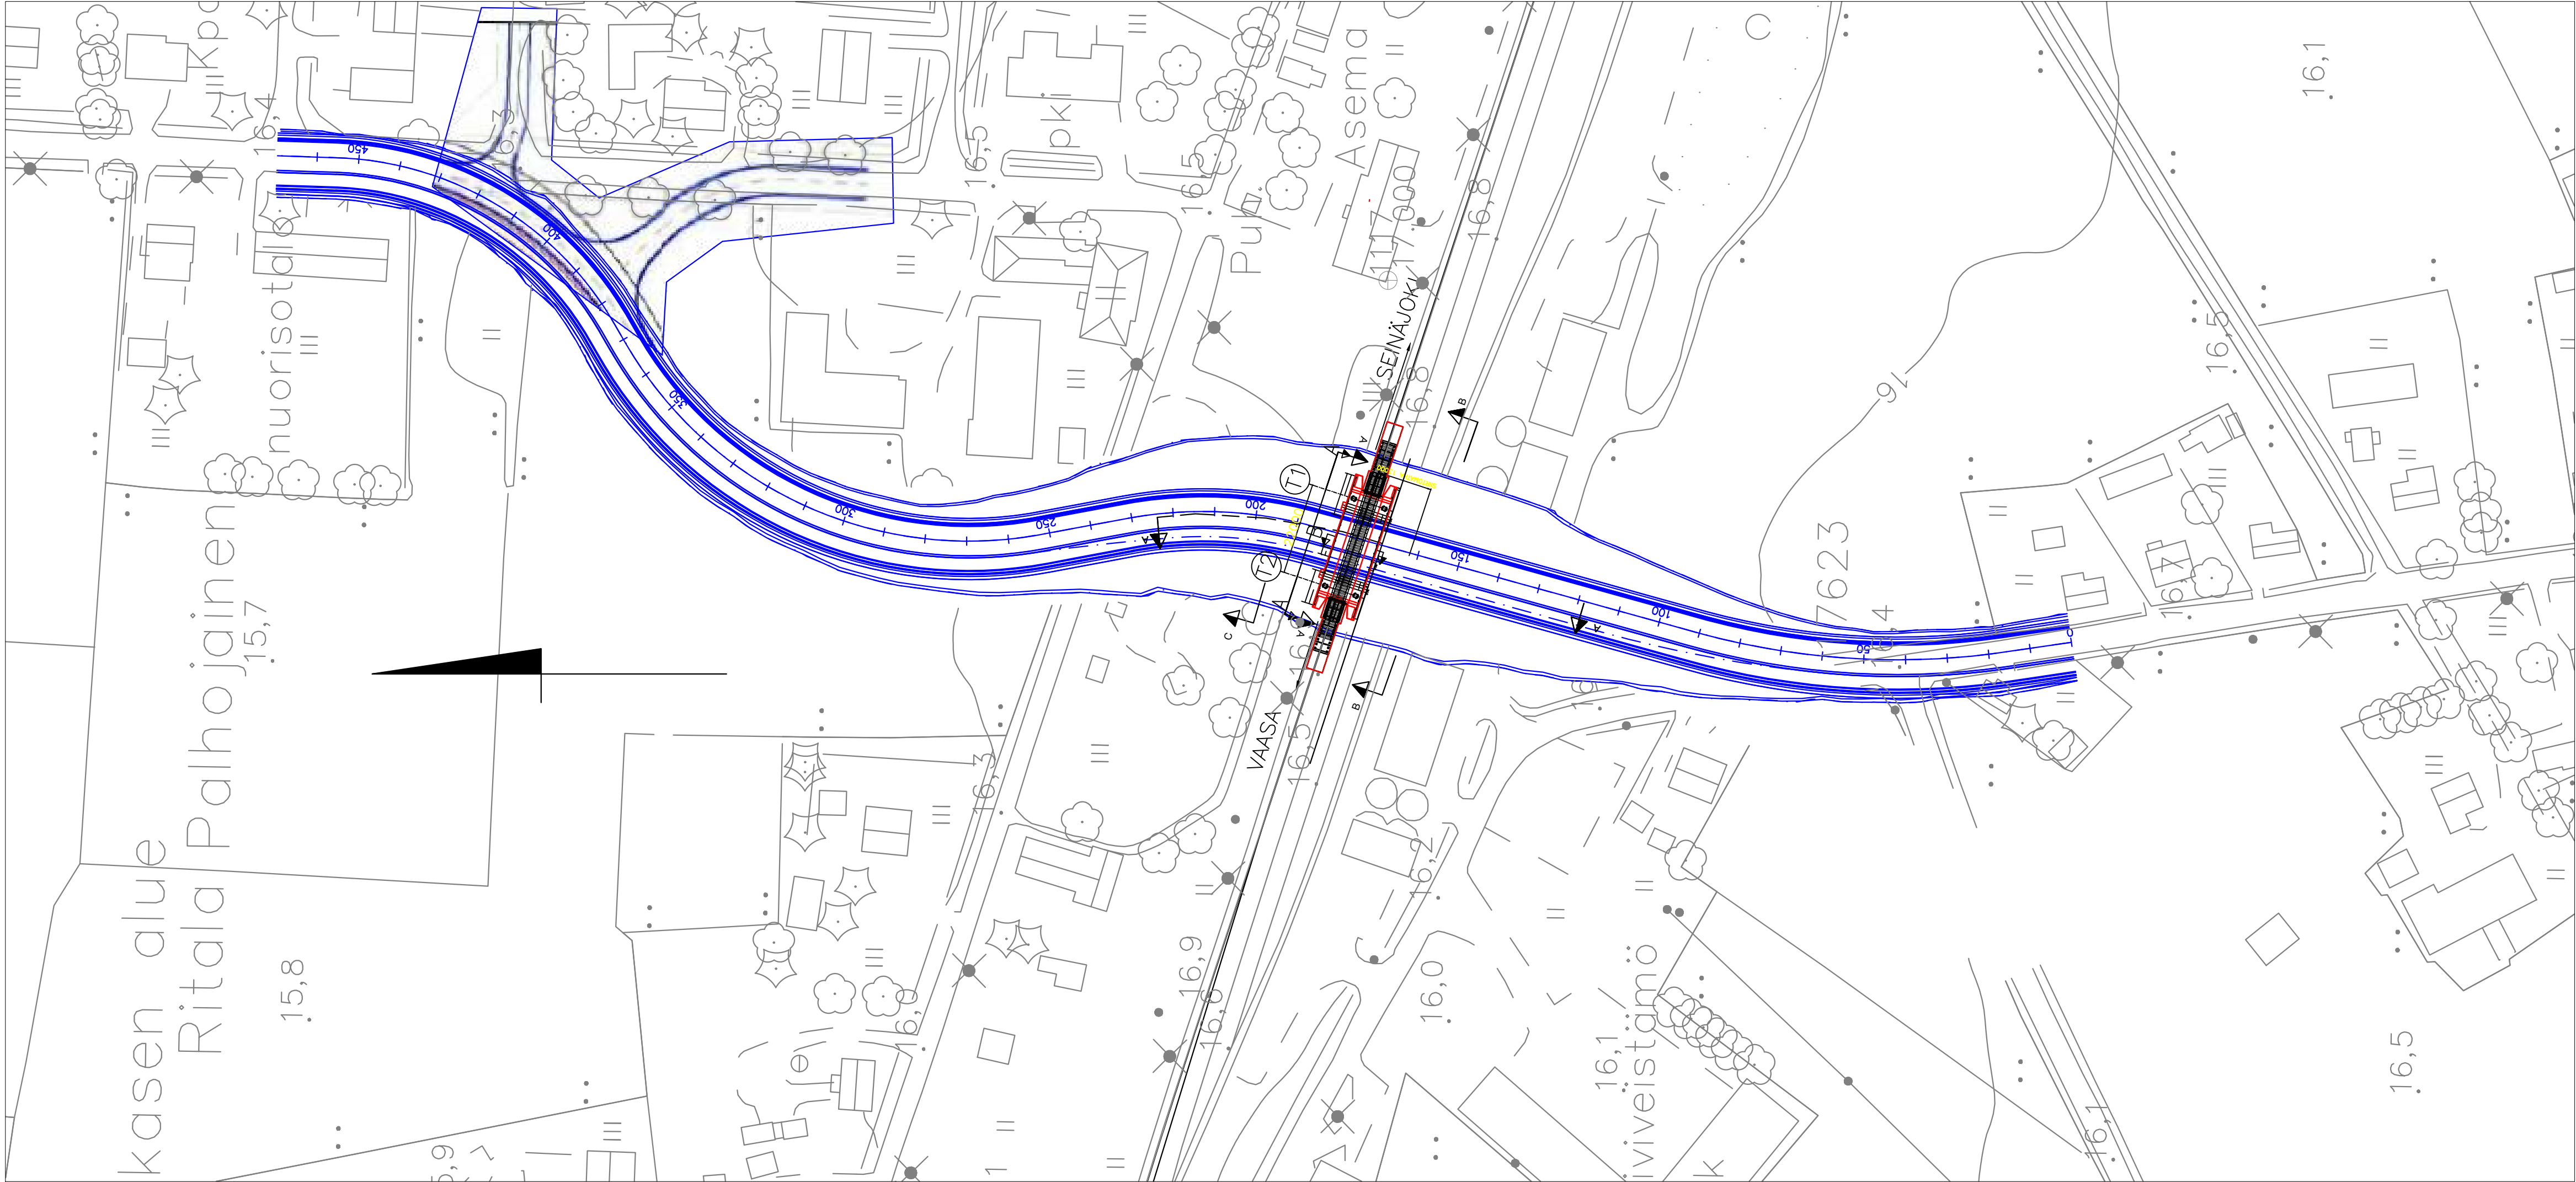


Liite 4

SILTATYYPPI	JÄNNITETTY BETONINEN ULOKEKAUKALOPALKKISILTA (jBukau)		
JÄNNIMITAT	(2,5)+22,0+(2,5) m		
VAPAA-AUKKO	20,7 m		
VAPAA KORKEUS	≤5,4 m		
HYÖTYLEVEYS	9,8 m	VINOUS	0 gon

MUUT.	SELITYS		YRITYS	PVM	TEHNYT	PVM	HYV.
TILAAJA	 ISONKYRÖN KUNTA		HANKE TERVAJOEN ASEMASEUDUN PARANTAMINEN				
HYV.	xx.xx.xxxx	x.xxx	SUUNNITTELUVAIHE ESISUUNNITTELU				
TOIMITTAJA			KOHDE JA KUNTA TERVAJOEN ALIKULKUSILTA ISOKYRÖ				
PIIRT.	30.12.2019	Mikko Kurhinen / Mikko Riitaoja	PIIRUSTUS ASEMAPIIRROS MITTAKAAVA 1:1000				
SUUNN.	30.12.2019	Mikko Riitaoja					
TARK.	30.12.2019	Asko Miettinen					
HYV.	xx.xx.xxxx	x.xxx					
TARKASTAJA			KUORMITUS LM71–35 / 6.12.2017 KOORDINAATTI– JA KORKEUSJÄRJ. ETRS–GK25 N2000 RATAOSA Sk–Vs				
TARK.	xx.xx.xxxx	x.xxx	KM + M 447 + 488				
HYV.	xx.xx.xxxx	x.xxx	PAIKKA LAJI PIIR.NRO MUUT. LEHTI LEHTIÄ				
VÄYLÄ– HYV.	xx.xx.xxxx	x.xxx	4032 YS 901 – xx xx				

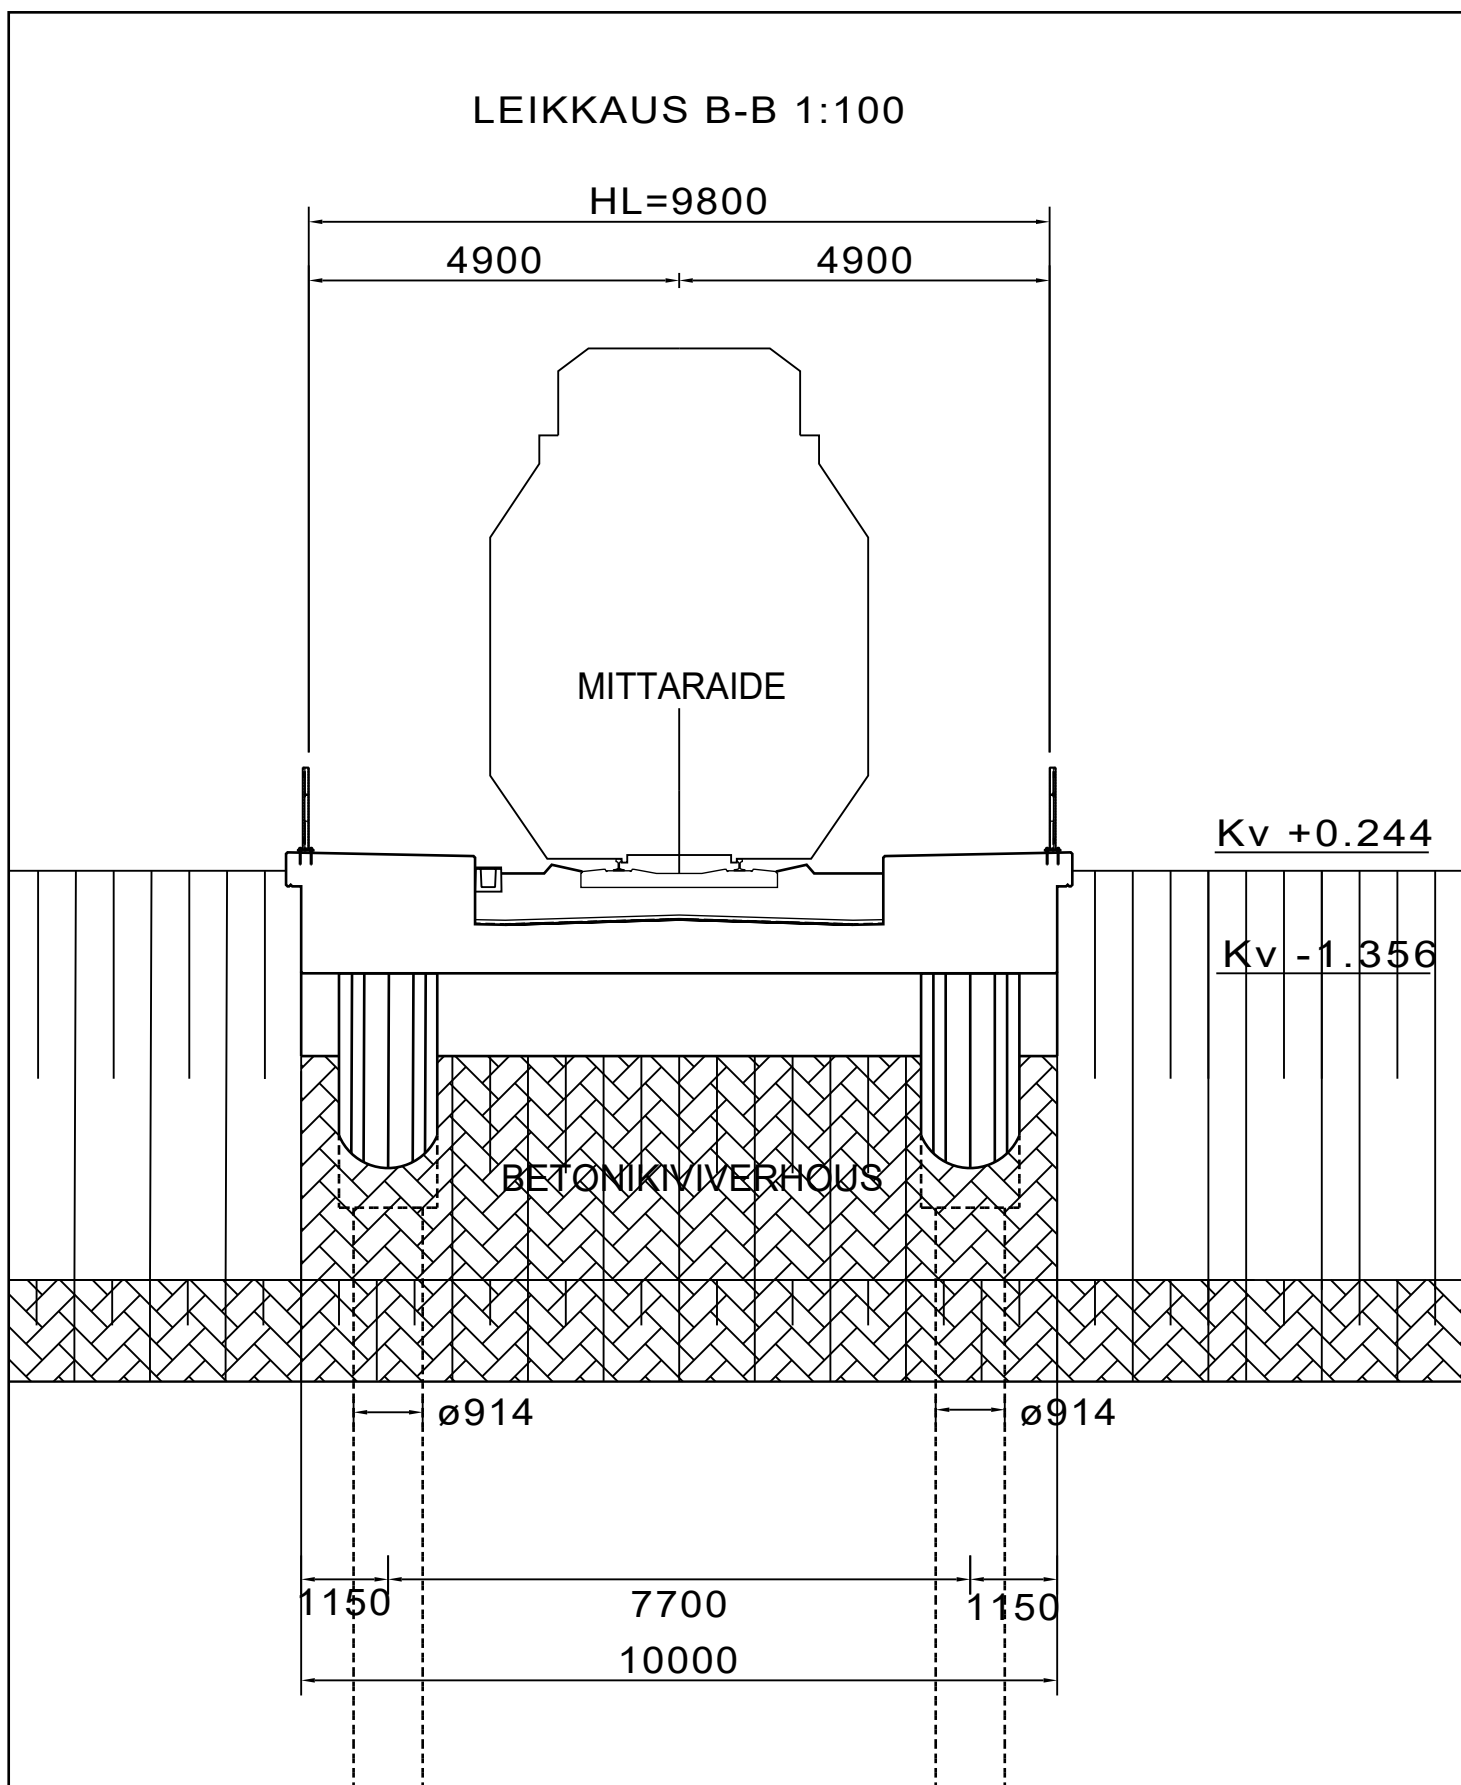

MUUT TERÄSOSAT SUUNNITELMAN MUKAAN S235/S275/S355/S420/S440
HITSAUSLUOKKA B/C

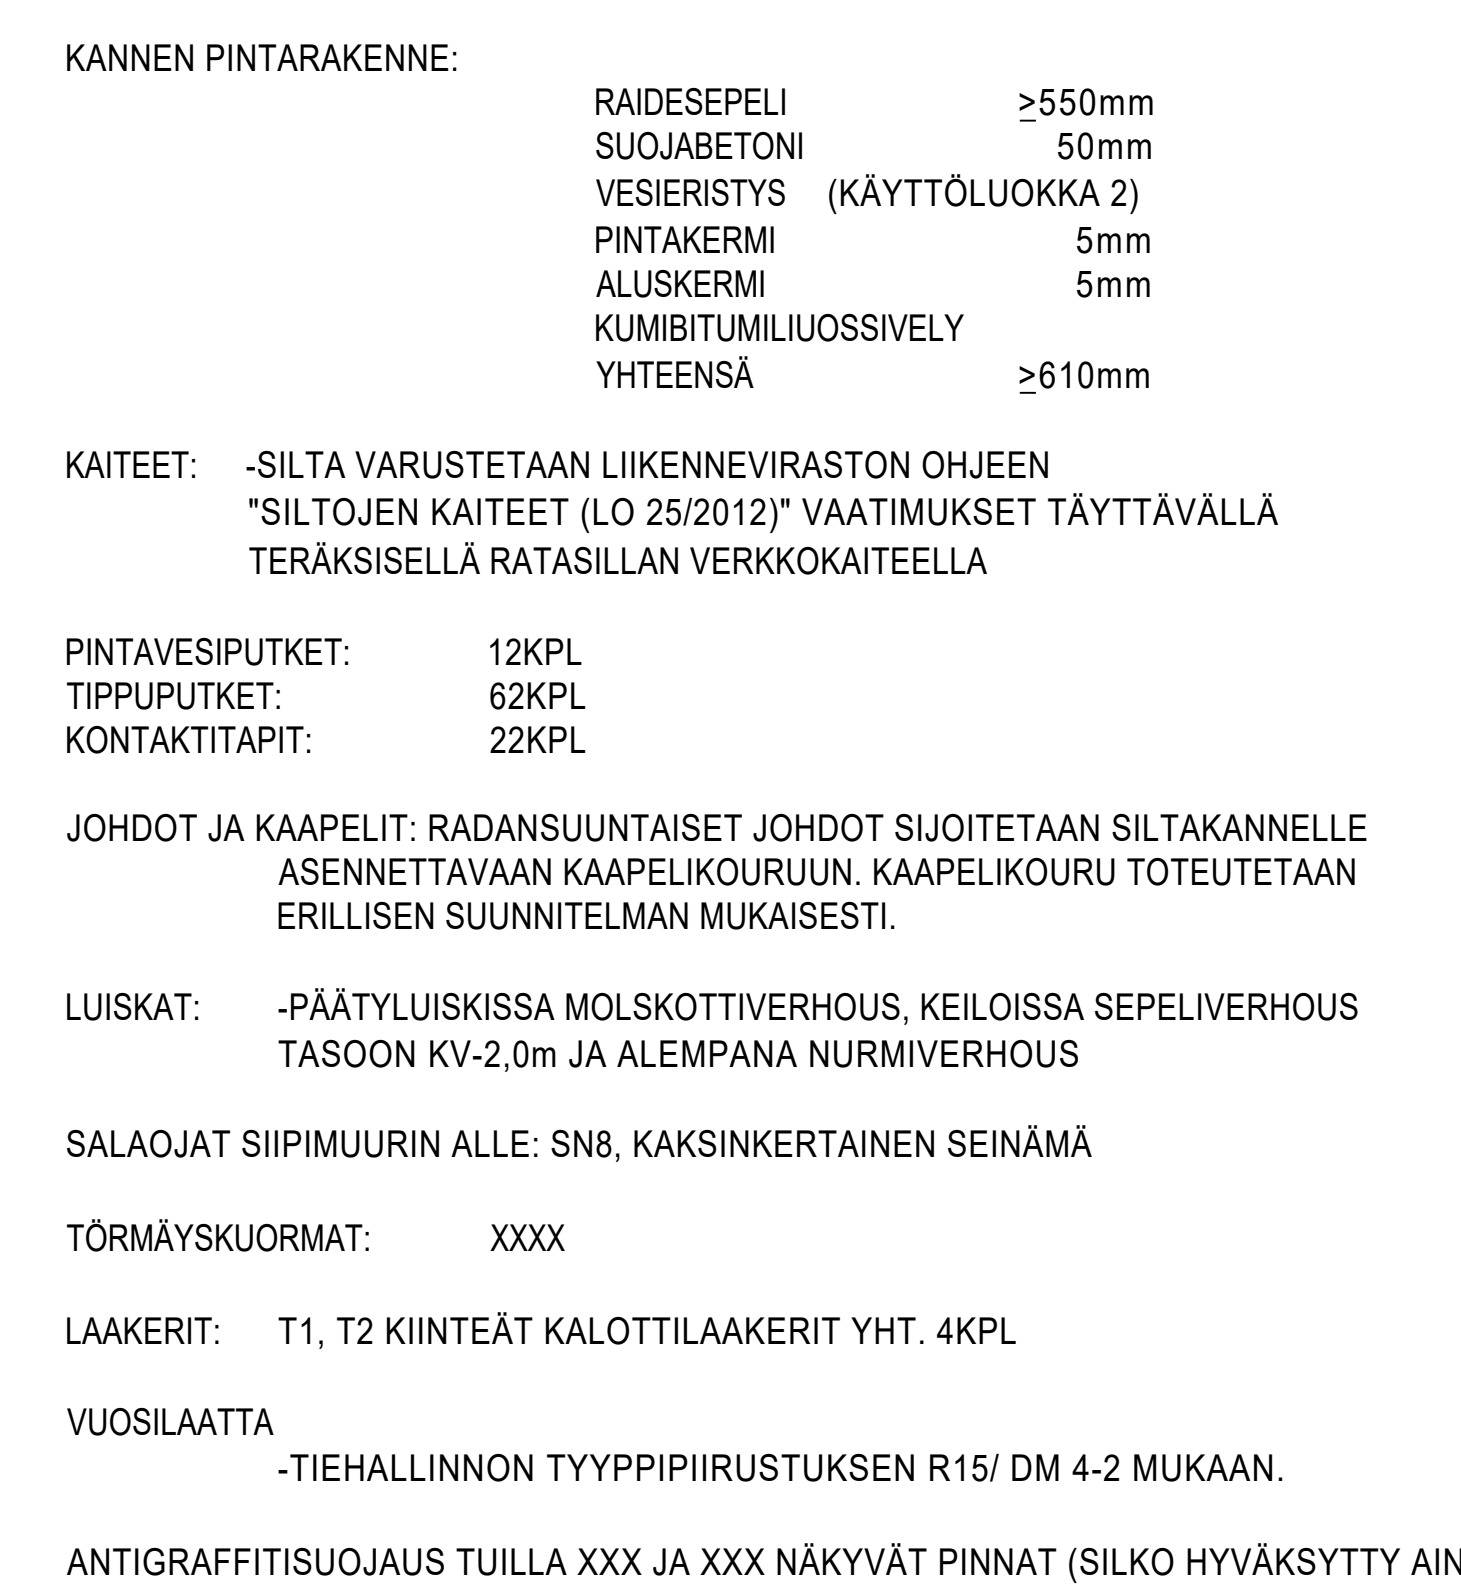[illegible]

SILTATYYPPI	JÄNNITETTY BETONINEN ULOKEKAUKALOPALKKISILTA (JBukau)
JÄNNEMITAT	(2,5)+22,0+(2,5) m
VAPAA-AUKKO	20,7 m
VAPAA KORKEUS	≤ 5,4 m
HYÖTYLEVEYS	9,8 m
	VIINOUS 0 gon

MUUT.	SELITYS		MUUT.	YHTYYS	PVM	TEHNYYS	PVM	HYV.
TLAAJAJA			ISO-KYRÖN KUNTA	HANKE	TERVAJOEN ASEMASEUDUN PARANTAMINEN			
HYV.	xx.xx.xxxxx	x.xxx		SUUNNITTELUVAIHE				
TOIMITAJA				KOHDE JA KUNTA	TERVAJOEN ALIKULKUSILTA ISOKYRÖ			
PIIRT.	30.12.2019	Mikko Kurhinen / Mikko Riitaja		PIIRUSTUS	MITTAKA			
SUUNN.	30.12.2019	Mikko Riitaja		ALUSTAVA YLEISPIIRUSTUS	1:10			
TARK.	30.12.2019	Asko Miettinen						
HYV.	xx.xx.xxxxx	x.xxx						
TARKASTAJA				KUORMITUS	LM71-35 / 6.12.20			
				KOORDINAATTI- JA KORKEUSJÄRJ.	ETRS-GK25 N20			
				RATAOSA	Sk-			
TARK.	xx.xx.xxxxx	x.xxx		KM + M	447 + 4			
HYV.	xx.xx.xxxxx	x.xxx		PAIKKA	LAJI	PIIRINRO	MUUT.	LEHTY
VÄLJÄ- HYV.	xx.xx.xxxxx	x.xxx		4032 YS 901	-	xx	x	