

TOIVAKAN KUNTA

Viisarimäen yritysalueen asemakaavamuutos

Mittakaava 1: 2000

Kaavamuutos koskee

Kortteleita 111, 113 ja 150-153, niihin liittyviä yhdyskuntateknistä huoltoa palvelevien rakennusten ja laitosten aluetta, lähivirkistys-, maa- ja metsätalousalueita sekä katualueita Heittokankaantie.

Kaavamuutoksella muodostuu

Kortteilla 111, 113, 113b ja 150-153, niihin liittyviä yhdyskuntateknistä huoltoa palvelevien rakennusten ja laitosten alue, lähivirkistys-, maa- ja metsätalousalueita sekä katualue Heittokankaantie.

ASEMAKAAVAMERKINNÄT:

AO	Erillispientalojen korttelialue.
AP	Asuinpientalojen korttelialue.
TYKL	Ympäristöhäiriöitä aiheuttamattomien teollisuusrakennusten sekä liike- ja toimistorakennusten korttelialue. Alueen kerrosalasta saa enintään 30 % käyttää vähittäiskaupan liiketiloja varten.
VL	Lähivirkistysalue.
M-1	Maa- ja metsätalousalue Alueen puustoa tulee hoitaa pelkästään jatkuvan kasvatuksen periaattein siten, että liito-oravan kulkuyhteydet säilyvät.
ET	Yhdyskuntateknistä huoltoa palvelevien rakennusten ja laitosten alue.
et	Ohjeellinen yhdyskuntateknistä huoltoa varten varattu alueen osa.
m25	Rakennusala, jolle saa sijoittaa mainostornin. Luku ilmoittaa rakennelman suurimman sallitun korkeuden.
s-1	Alueen osa, jolla sijaitsee Vesilain 2 luvun 11 §:n ja Metsälain 10 §:n suojaama noro tai lähde. Kohteen luonnontilaa ei saa vaarantaa eikä alueen metsää saa käsitellä sen ominaispiirteitä vaarantavalla tavalla.
Katu	Katu.
ajo	Ohjeellinen ajoyhteys.
HEITOKANKAANTIE	Kadun tai tien nimi.
II	Ohjeellinen jalankululle ja polkupyöräilylle varattu alueen osa, jolla huoltoajo on sallittu.
Rakennusala	Poikkiviiva osoittaa rajan sen puolen, johon merkintä kohdistuu.
sr-2	Suojeltava rakennus, jota ei saa purkaa. Ennen rakennus- tai toimenpideluvan myöntämistä tulee pyytää lausunto museoviranomaiselta. Muutos- ja korjaustyöt eivät saa heikentää rakennuksen kulttuurihistoriallisia arvoja.
Ohjeellinen rakennusala	Ohjeellinen rakennusala.
Rakennuksen harjansuuntaa osoittava viiva	Rakennuksen harjansuuntaa osoittava viiva.
Nuoli	Nuoli osoittaa rakennusalan sivun, johon rakennus on rakennettava kiinni.
Merkintä	Merkintä osoittaa rakennusalan sivun, jonka puoleisten rakennuksen ulkoseinien sekä kknoiden ja muiden rakenteiden ääneneristävyyden liikennemelua vastaan on oltava sellainen, että melutaso sisällä alittaa valtioneuvoston päätöksen n:o 993/92 mukaiset ohjearvot.
3 m	3 m kaava-alueen rajan ulkopuolella oleva viiva.
Korttelin	Korttelin, korttelinosan ja alueen raja.
Ohjeellinen osa-alueen raja	Ohjeellinen osa-alueen raja.
Osa-alueen raja	Osa-alueen raja.
151	Korttelin numero.
2	Ohjeellisen tontin raja.
Ohjeellisen tontin numero	Ohjeellisen tontin numero.
e=0,20	Tehokkuusluku eli kerrosalan suhde tontin/rakennuspaikan pinta-alaan.
II	Roomalainen numero osoittaa rakennusten, rakennuksen tai sen osan suurimman sallitun kerrosluvun.
Iu 1/2	Murtoluku roomalaisen numeron jänessä osoittaa, kuinka suuren osan rakennuksen suurimman kerroksen alasta ullakon tasolla saa käyttää kerrosalaan laskettavaksi tilaksi
Puustoisena säilytettävä / istutettava alueen osa	Puustoisena säilytettävä / istutettava alueen osa.
Maantien näkemäalueeksi tarkoitettu alueen osa	Maantien näkemäalueeksi tarkoitettu alueen osa.
Katualueen rajan osa, jonka kohdalta ei saa järjestää ajoneuvoliittymää	Katualueen rajan osa, jonka kohdalta ei saa järjestää ajoneuvoliittymää.

ASEMAKAAVAMÄÄRÄYKSET:

- Viisarimäentien rajautuvilla tonteilla tulee rakennusten muodostaa tielle päin rakentamistavalleen, materiaaleiltaan ja värellään yhtenäinen kokonaisuus. Rakennuslupaa haettaessa on esitettävä piirros, jossa Viisarimäentien puoleisen julkisivun kanssa esitetään myös toteutuneet tai suunnitellut vieraiset rakennukset. Ulkovarastointialueet on näkösuojattava taajamakuvalisesti edustavalla aidalla. Rakennuslupahakemukseen on liitettävä suunnitelma tontin pihajärjestelystä.
- Rakennuslupahakemukseen on liitettävä hulevesien (mukaan lukien kattovedet) käsittelysuunnitelma, jonka sopeutumisesta alueelle tulee pyytää tarvittavat viranomaislausunnot. Tonttien pinta-alasta enintään 50 % saa olla vettä läpäisemätöntä, rakennettua pintaa. Vettä läpäisemättömiä rakennetuilla pinnoilla tulevia hulevesiä tulee viivyttaa alueella siten, että viivytyspainanteiden, -altaiden tai -säiliöiden mitoituslavuuden tulee olla yksi kuutiometri jokaista sataa vettä läpäisemätöntä, rakennettua pintaneliometriä kohden. Viivytyspainanteiden, -altaiden tai -säiliöiden tulee tyhjäntä 12 tunnin kuluessa täyttymisestäään ja niissä tulee olla suunniteltu ylivuoto. Hulevesiä ei saa johtaa tealueleelle.
- Padotuskorkeuden alapuolelle jäävien tilojen viemärinti tulee hoitaa kiinteistökohtaisin pumppaamoin.

Autopaikkojen vähimmäismäärät:

- AP-tonteilla 1 autopaikka 70 kerrosalaneliometriä kohti, kuitenkin vähintään 1 autopaikka asuntoa kohti
- AO-tonteilla 2 autopaikkaa asuntoa kohti
- liike- ja toimistotilat 1 autopaikka / 30 kerrosalaneliometriä
- teollisuustilat 1 autopaikka / samanaikaisesti paikalla oleva työntekijä



Asemakaavan tonttijako on ohjeellinen.

Jyväskylässä 16.11.2022

FCG Finnish Consulting Group Oy

Tuomo Järvinen, arkkitehti YKS-656

Voimaantulo:	
Kunnanvaltuuston hyväksyntä:	
Kunnanhallituksen hyväksyntä:	
Ehdotusvaiheen kuuleminen:	21.9.2022 - 24.10.2022
Valmisteluvaiheen kuuleminen:	6.4.2022 - 9.5.2022
Vireilletulo:	27.1.2022
Rakennuskohde	Piirustuksen sisältö Kaavakartta
	Mittakaavat 1:2000
Viisarimäen yritysalue Leppävedenranta Toivakka	Suunnitteluala, työnnumero ja piirustuksen numero Muutos P44824
Tiedosto 02_Kaavakartta_Viisar2_GK26_H.dwg	
Puistokatu 2 A, 40100 Jyväskylä Puh. 010 4090, www.fcg.fi	Suunn./Piir. Tarkastaja Yhteystiedot: tuomo.jarvinen@fcg.fi 040 753 1524
Päiväys 16.11.2022	A
Pääsuunn. T. Järvinen, arkkitehti YKS-656	S
Hv. Toivakan kunta	

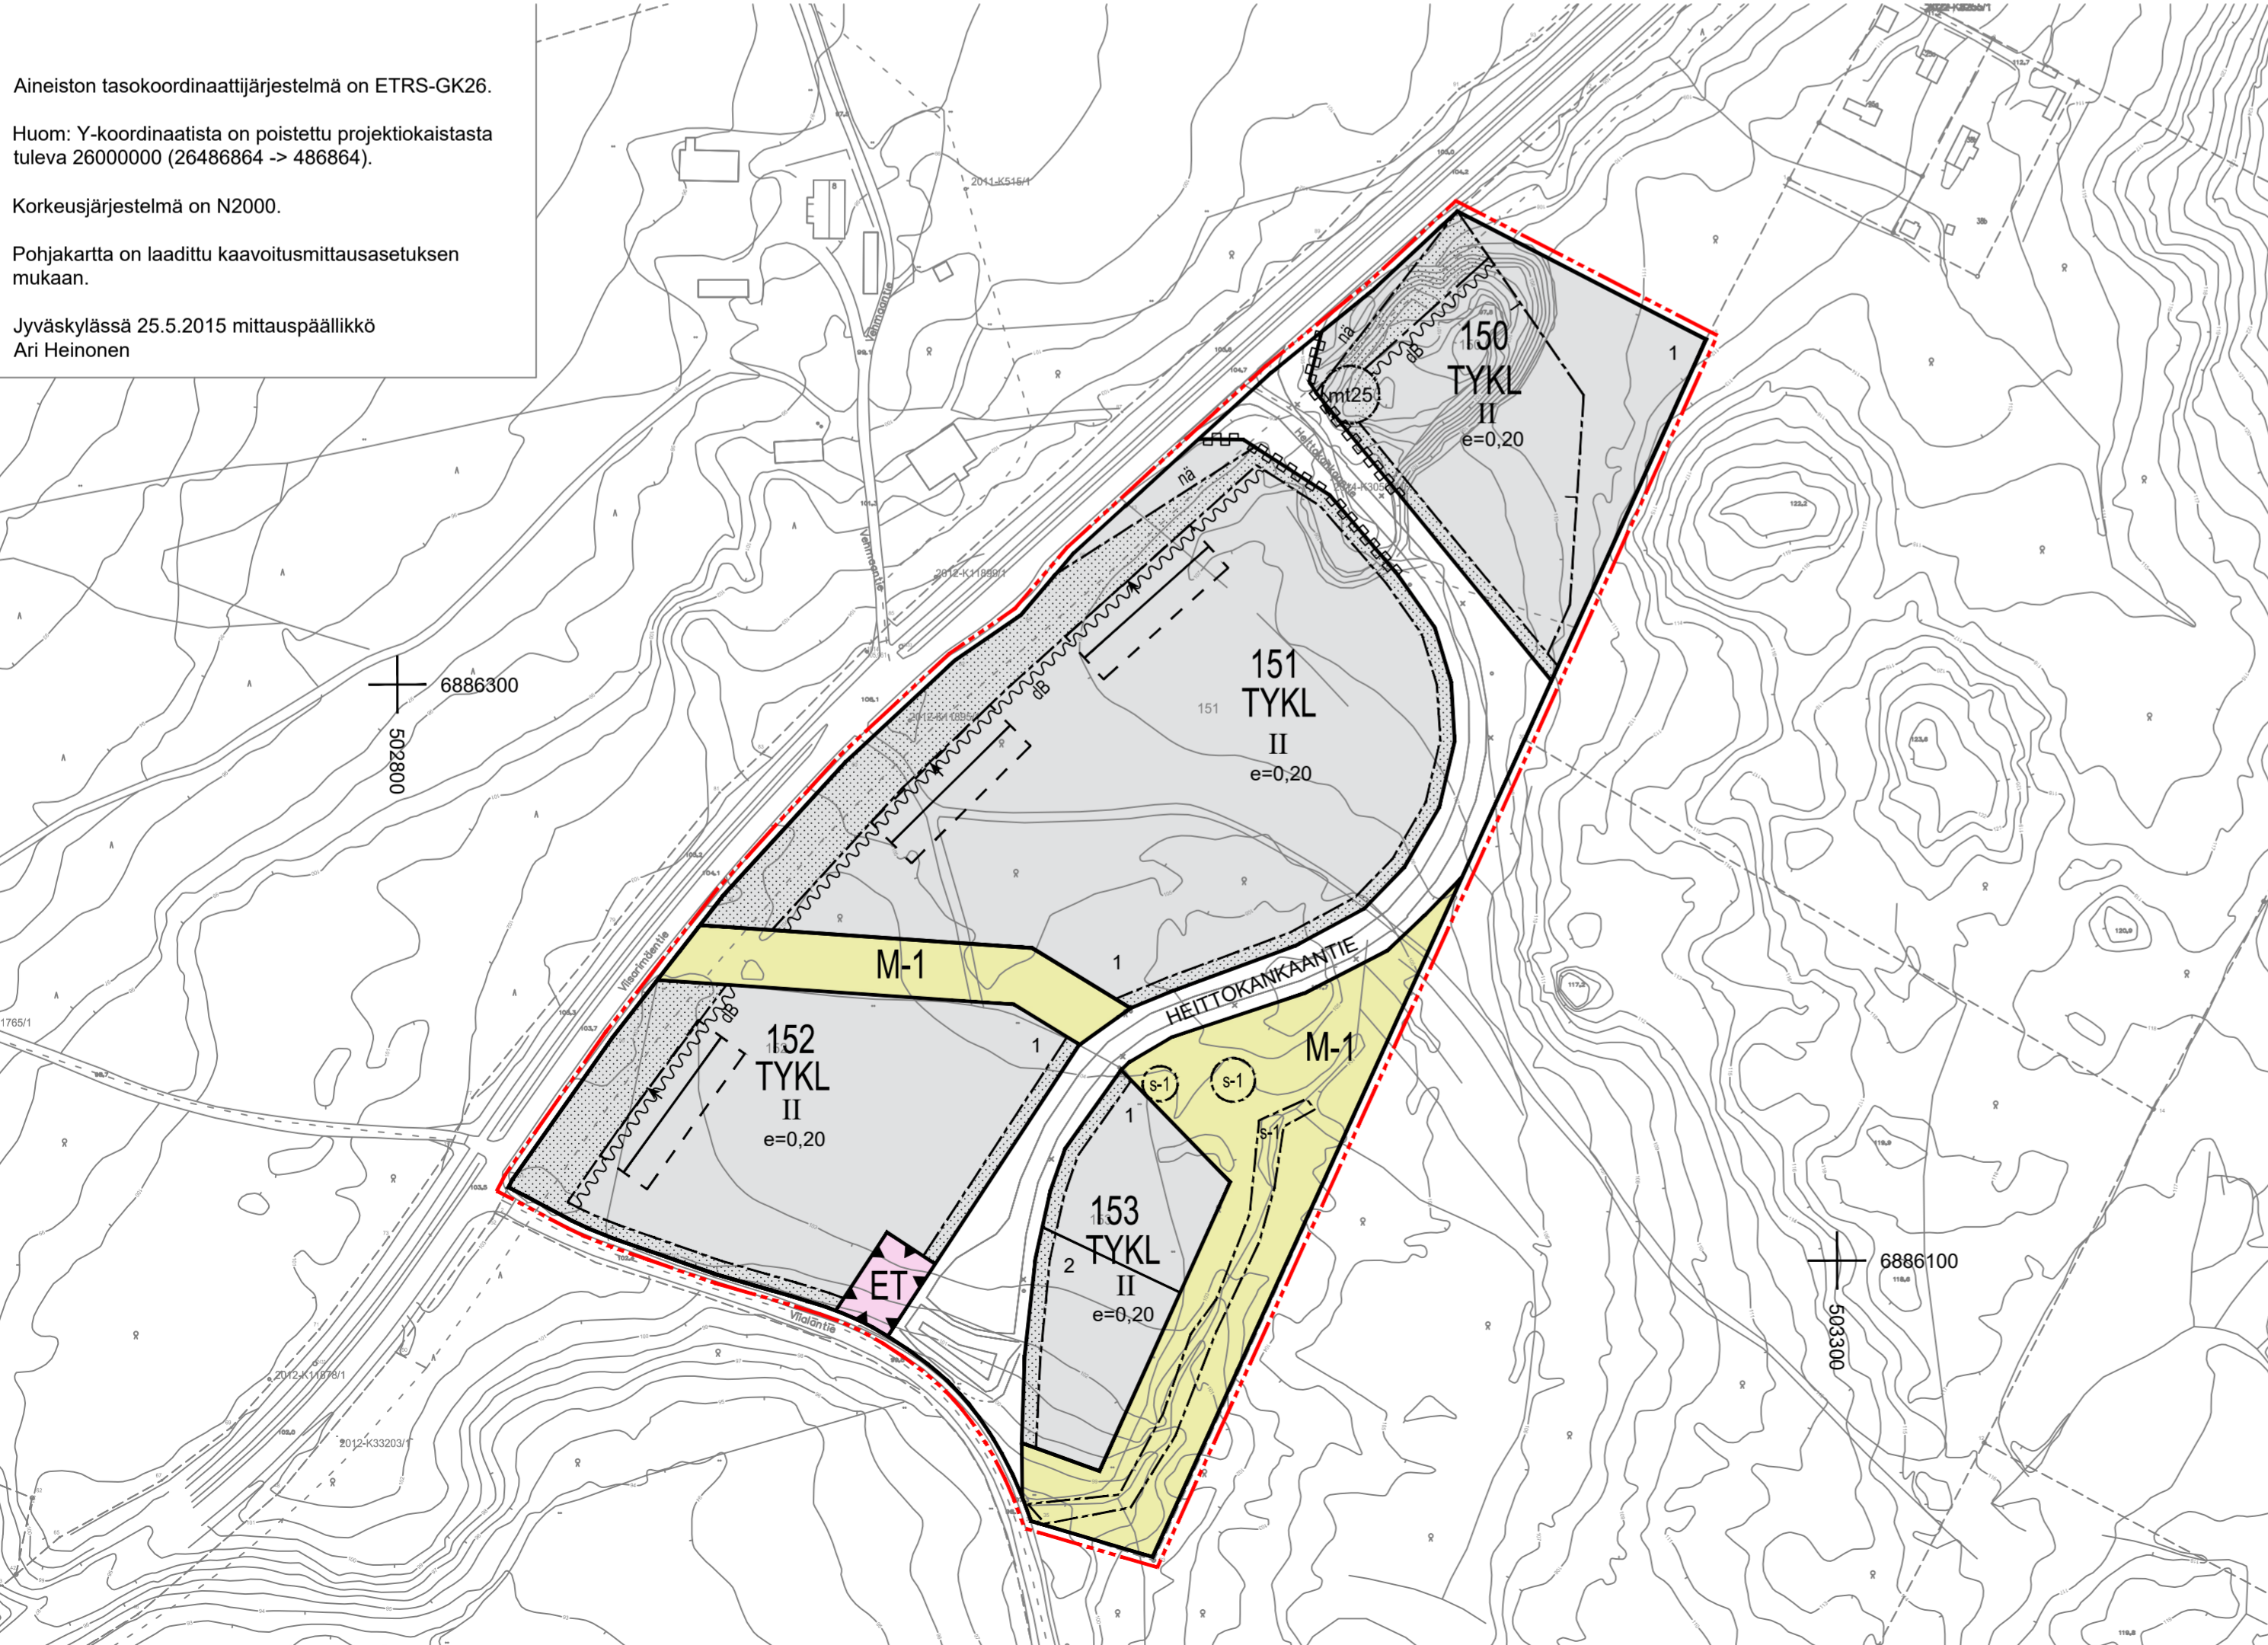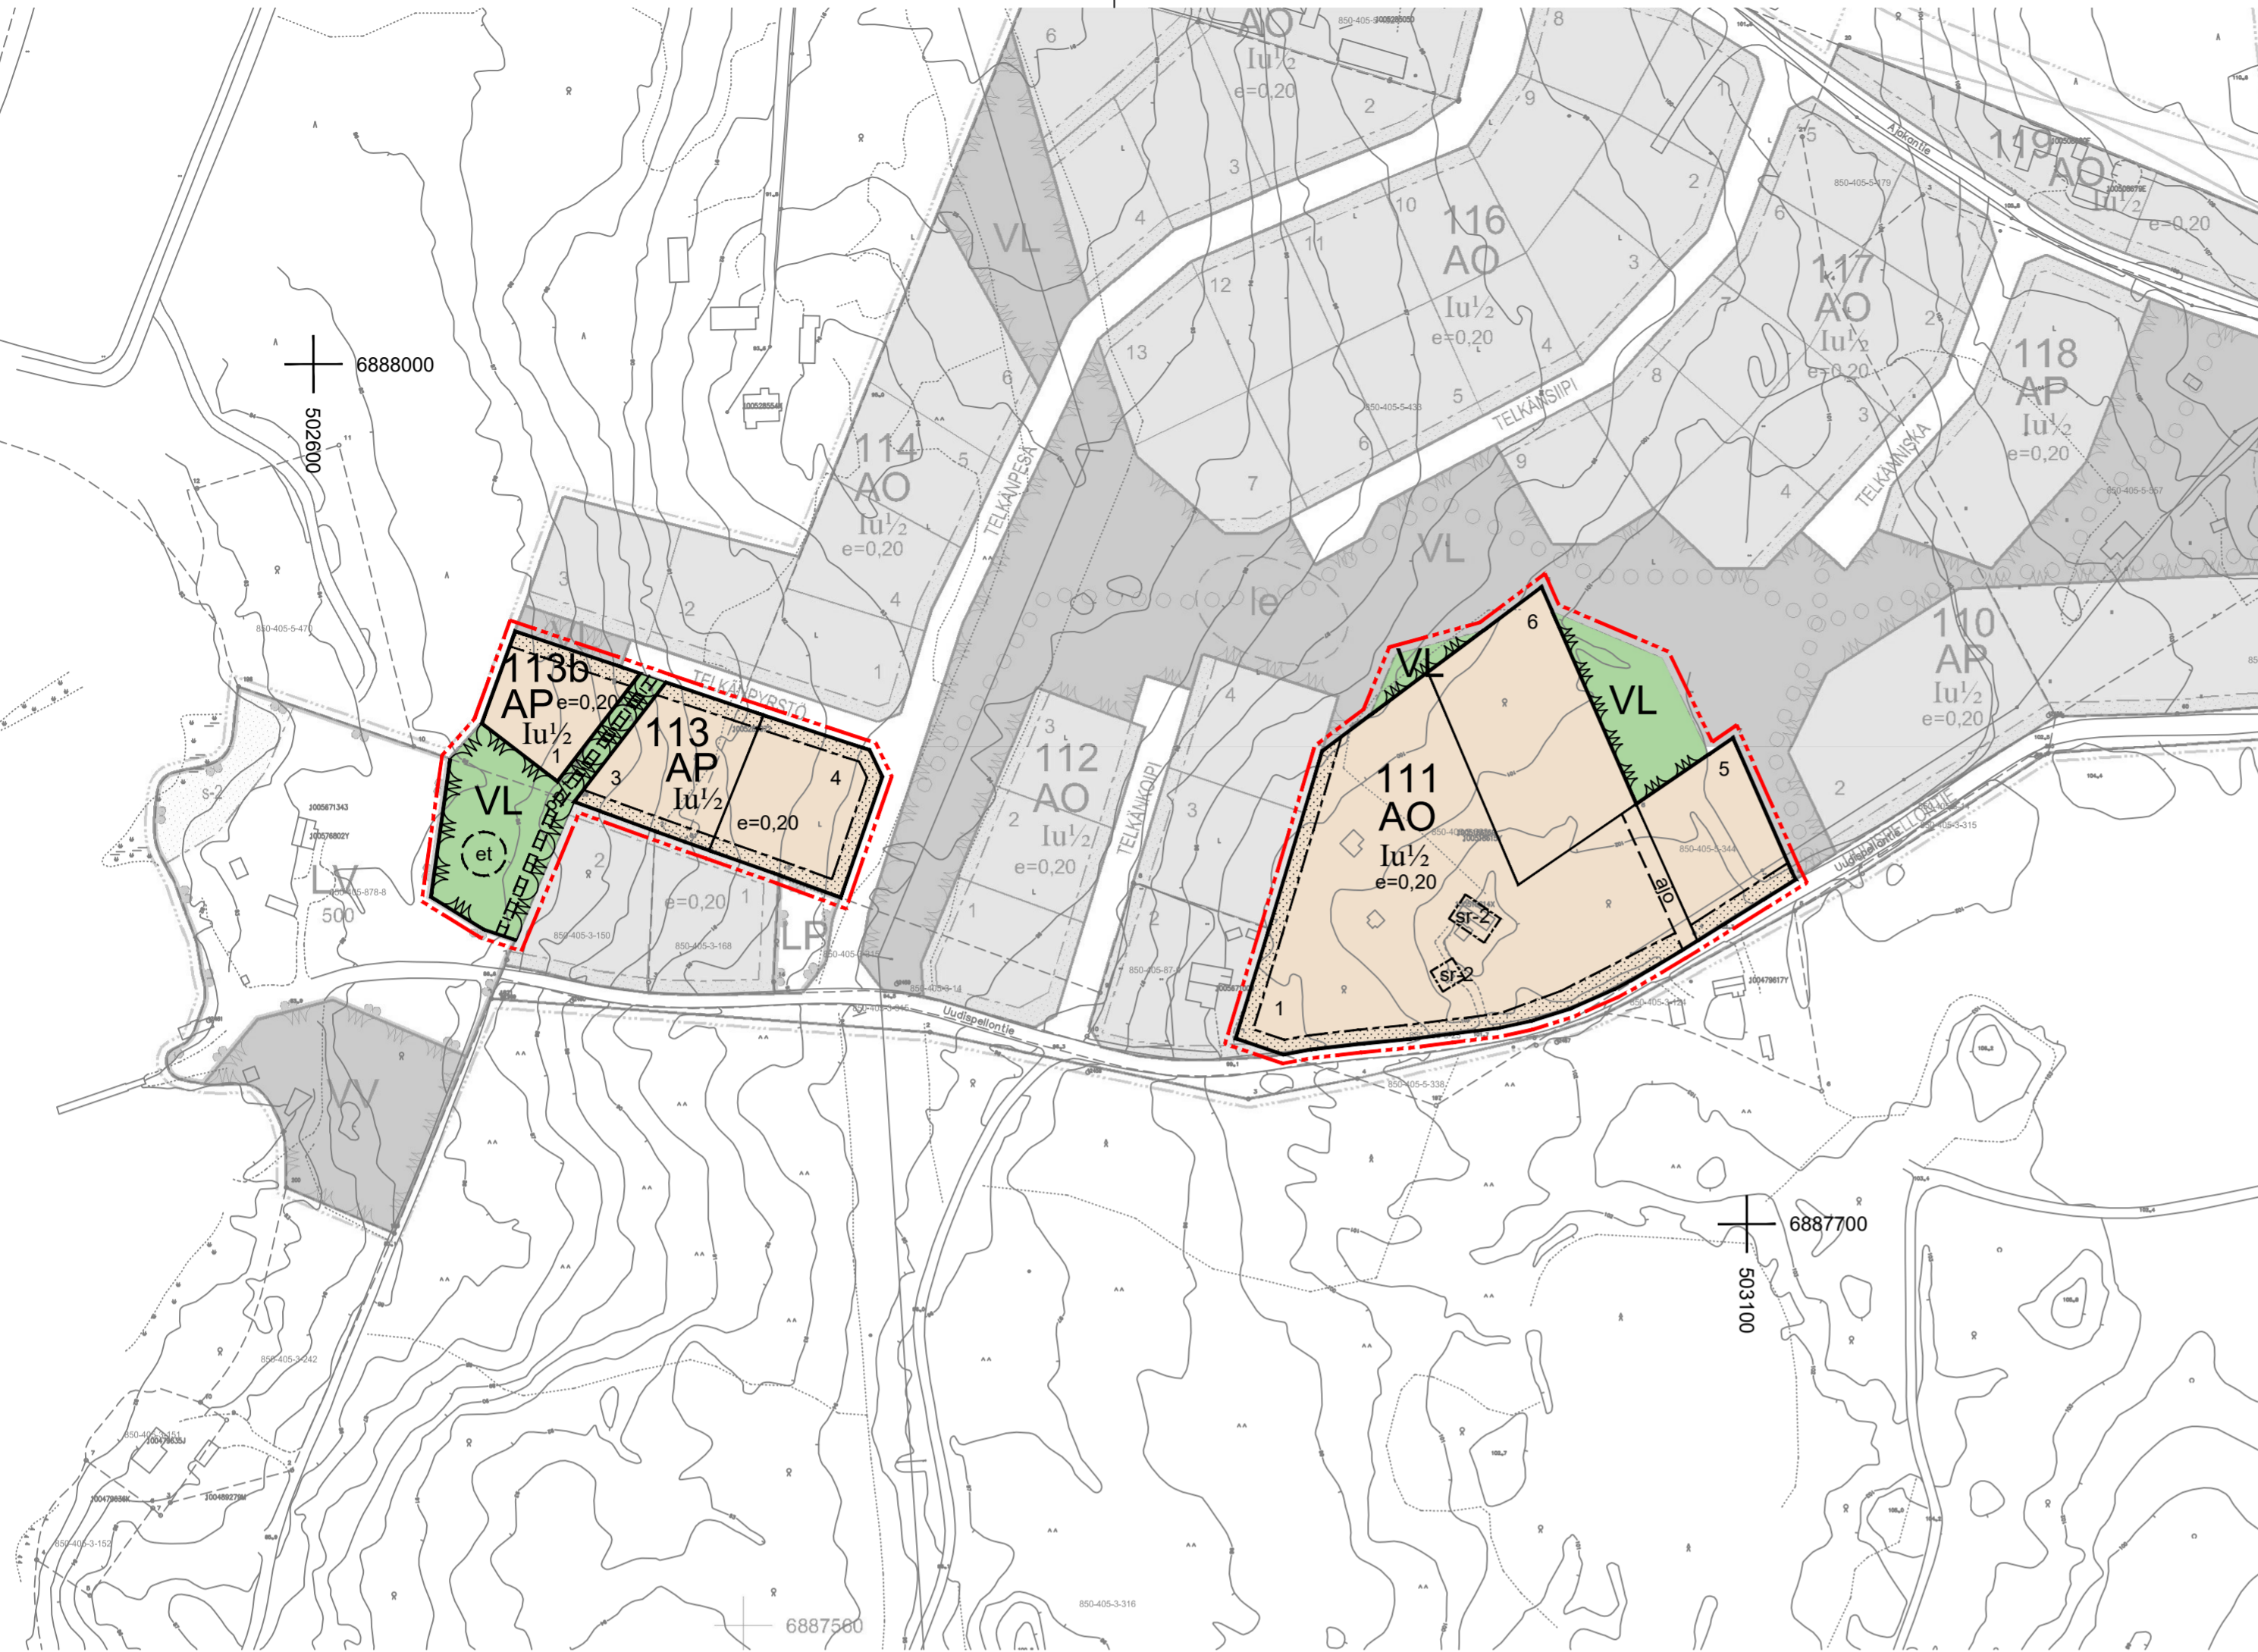

Aineiston tasokoordinaattijärjestelmä on ETRS-GK26.

Huom: Y-koordinaatista on poistettu projektiokaistasta tuleva 26000000 (26486864 -> 486864).

Korkeusjärjestelmä on N2000.

Pohjakartta on laadittu kaavoitusmittausasetuksen mukaan.

Jyväskylässä 25.5.2015 mittauspäällikkö Ari Heinonen